


โครงการปรับปรุงซ่อมแซมระบบประปาหมู่บ้าน แบบบาดาลขนาดเล็ก

หมู่ที่ 1 บ้านหนองม้อง ตำบลบางสะพาน องค์การบริหารส่วนตำบลบางสะพาน
อำเภอบางสะพานน้อย จังหวัดประจวบคีรีขันธ์



องค์การบริหารส่วนตำบลบางสะพาน

ตำบลบางสะพาน อำเภอบางสะพานน้อย
จังหวัดประจวบคีรีขันธ์

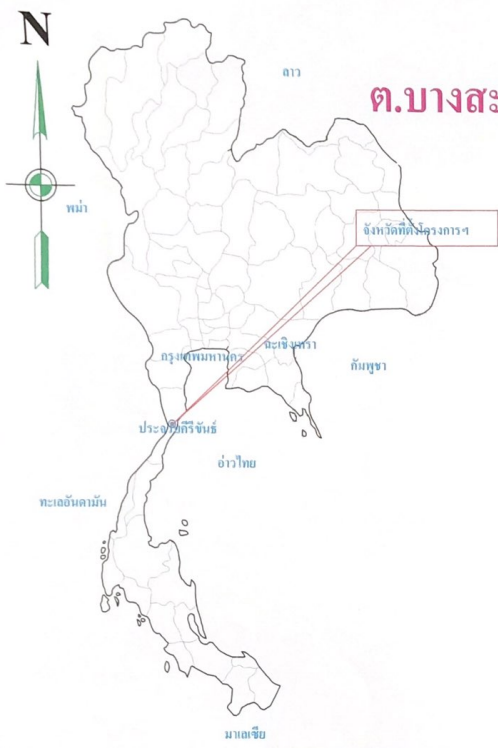

สัญลักษณ์ ประกอบแบบ

- เส้นทางคมนาคม
- จุดที่ตั้งโครงการ
- แม่น้ำ, ลำคลอง
- หมู่บ้าน
- วัด, โรงเรียน
- อำเภอ, จังหวัด

ประเทศไทย

ต.บางสะพาน อ.บางสะพานน้อย จ.ประจวบคีรีขันธ์



แผนที่แสดงที่ตั้งโครงการ

มาตราส่วน _____ Not To Scale



โครงการก่อสร้าง
ถังประปาเหล็ก
หอยตุง ขนาด 25 ลบ.ม.
(รูปทรงถ้วยแชมเปญ)

Drawing Title

แบบการติดตั้งถังกรองน้ำ

Scale : 1:100

Location :

ม.1 ตำบล บางสะพาน
อำเภอ บางสะพานน้อย
จังหวัด ประจวบฯ

สำรวจ เขียน โดย:

นายเกรียงศักดิ์ ศรีจันทร์ นายช่างโยธา

ตรวจสอบ โดย:

น.ส.สมพร ทอดแก้ว หัวหน้าสำนักงาน

เห็นชอบ :








Date :

Drawing No.

1

Total :

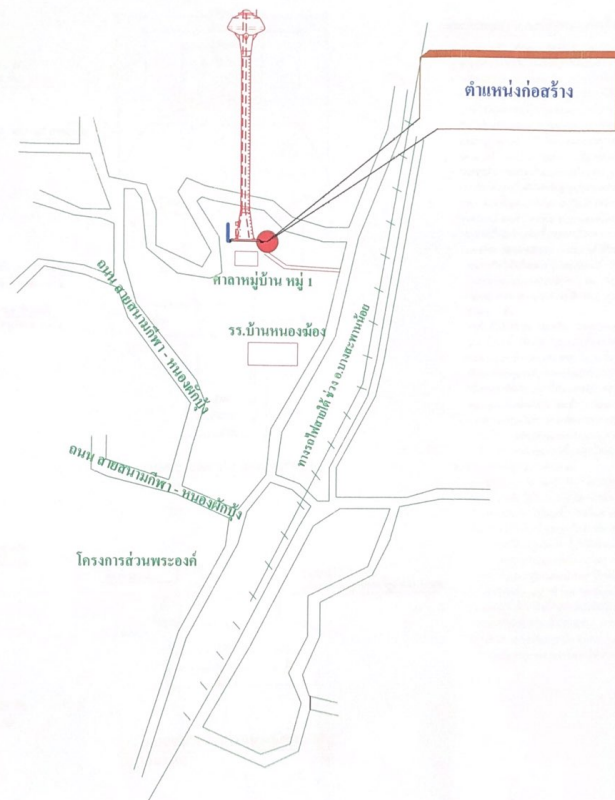

แผนที่สังเขปสถานที่ก่อสร้าง



โครงการก่อสร้าง
ถังประปาเหล็ก
ทอดึงสูง ขนาด 25 ลบ.ม.
(รูปทรงถ้วยแชมเปญ)

Drawing Title

แผนที่สังเขป

Scale : 1:100

Location :

ม.1 ตำบล บางสะพาน
อำเภอบางสะพานน้อย
จังหวัดประจวบฯ

สำรวจ เขียน โดย :

นายเกรียงศักดิ์ ศรีจันทร์ นายชังใจ

ตรวจสอบ โดย :

น.ส.สมพร ทอดแก้ว หัวหน้าสำนักงาน

เห็นชอบ :












	Total :
--	---------



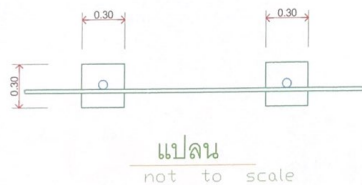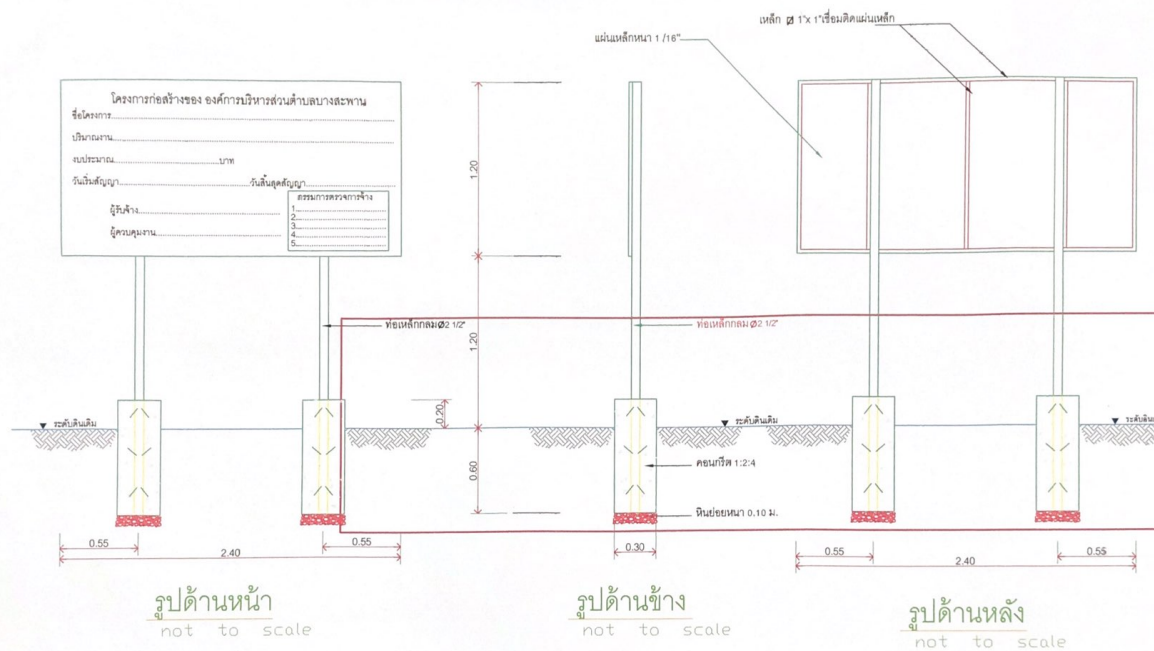

รายการประกอบแบบ

1. เสา, พื้นป้ายทาสีเขียว ทั้ง 2 ด้าน ใช้สีน้ำมัน
2. ตัวหนังสือสีขาว
3. ขนาดตัวหนังสือกำหนดตามความเหมาะสมข้อความตามที่กำหนด
4. ก่อนทาสีจริงให้ทาสีกันสนิม 2 ครั้ง

หมายเหตุ

ผู้รับจ้างต้องดำเนินการติดตั้งป้ายให้แล้วเสร็จภายใน 14 วัน นับถัดจากวันลงนามในสัญญา (จุดติดตั้งป้ายกำหนดตามความเหมาะสม)



Project Name

ปรับปรุงซ่อมแซมระบบประปา
แบบมาตรฐานเด็ก

Drawing Title

ป้ายโครงการ

Owner :

อบต.บางสะพาน

Location :

หมู่ที่ 1 ตำบล บางสะพาน
อำเภอ บางสะพานน้อย
จังหวัด ประจวบฯ

สำรวจ/เขียน โดย:

นายกรังศักดิ์ ศรีจันทร์
นายช่างโยธา

เห็นชอบ :

น.ส.สมพร หลอดแก้ว เจ้าพนักงานโยธา

อนุมัติ :

นายสุโข ปลอดภัย นายช่าง อบต.บางสะพาน

Note / Revision

แบบนี้เป็นของทางราชการ
ห้ามเผยแพร่โดยไม่ได้รับอนุญาต
หากฝ่าฝืนจะมีความผิดตามกฎหมาย
ด้านลิขสิทธิ์และข้อมูลข่าวสาร

Date :

Drawing No.

Total :