


โครงการปรับปรุงซ่อมแซมระบบประปาหมู่บ้าน แบบบาดาลขนาดเล็ก

หมู่ที่ 8 บ้านทุ่งจันทร์ ตำบลบางสะพาน องค์การบริหารส่วนตำบลบางสะพาน
อำเภอบางสะพานน้อย จังหวัดประจวบคีรีขันธ์



องค์การบริหารส่วนตำบลบางสะพาน

ตำบลบางสะพาน อำเภอบางสะพานน้อย
จังหวัดประจวบคีรีขันธ์

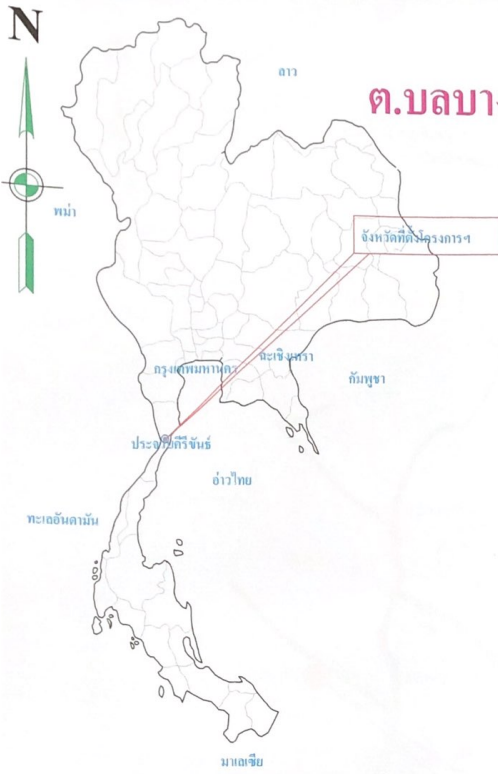

สัญลักษณ์ ประกอบแบบ

- เส้นทางคมนาคม
- จุดที่ตั้งโครงการ
- แม่น้ำ, ลำคลอง
- หมู่บ้าน
- วัด, โรงเรียน
- อำเภอ, จังหวัด

ประเทศไทย

ต.บลงสะพาน อ.บางสะพานน้อย จ.ประจวบคีรีขันธ์



แผนที่แสดงที่ตั้งโครงการ

มาตราส่วน _____ Not To Scale



โครงการก่อสร้าง

Drawing Title

Scale : 1:100

Location :

ม.8 ตำบล บางสะพาน
อำเภอ บางสะพานน้อย
จังหวัด ประจวบฯ

สำรวจ เขียน โดย:

นายเกรียงศักดิ์ ศรีจันทร์ นายช่างโยธา

เห็นชอบ :

น.ส.สมพร หลอดแก้ว หัวหน้าสำนักงานโยธา

อนุมัติ :

นายสุโข ปอดกัญ

Note / Revision


แบบนี้เป็นแบบร่างเพื่อการก่อสร้างเท่านั้น
ใช้เพื่อขออนุญาตเท่านั้น ไม่สามารถนำไปใช้ก่อสร้าง
จริงได้
หากมีข้อสงสัยโปรดปรึกษากับวิศวกร
ด้านโครงสร้างของโครงการก่อนดำเนินการก่อสร้าง

Date :

Drawing No.

1

Total :

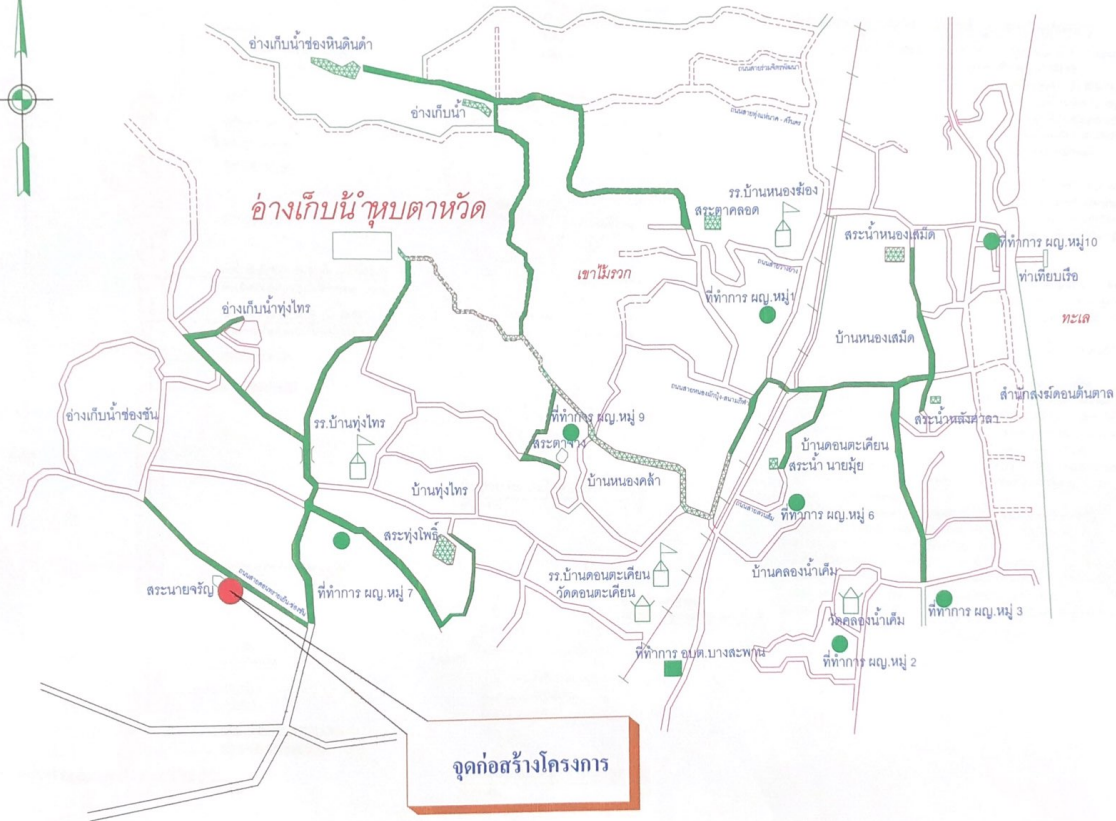

แผนที่สังเขป



โครงการก่อสร้าง
ถังประปาเหล็ก
ทอดึงสูง ขนาด 25 ลบ.ม.
(รูปทรงถ้วยแฉก)

Drawing Title

แผนที่สังเขป

Scale : 1:100

Location :

ม.8 ตำบล บางสะพาน
อำเภอ บางสะพานน้อย
จังหวัด ประจวบฯ

สำรวจ เขียน โดย:

นายเกรียงศักดิ์ ศรีจันทร์ นายช่างโยธา

เห็นชอบ :

.....
 น.ส.สมพร หลอดแก้ว หัวหน้าสำนักงานปลัด

อนุมัต :

นายสุโย ปอดดภัย
นายกองค์การบริหารส่วนตำบลบางสะพาน

Note / Revision



แผนที่ปรากฏนี้เป็นเพียงแนวทางในการก่อสร้างเท่านั้น
 ด้านทิศเหนือส่วนในแบบ ให้ยึดถือระนาบที่ปรากฏในแบบ
 เป็นหลัก
 หากมีข้อสงสัยขอให้ปรึกษาทางผู้ออกแบบหรือผู้ควบคุมงาน
 ด้านทิศของทิศออกเขียนแบบโดยมีให้ของแผนที่

Date :

Drawing No.


2

Total :

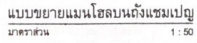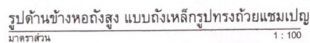



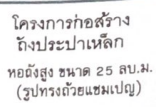

	Total :
--	---------



โครงการก่อสร้าง
ถังประปาเหล็ก
ทอถังสูง ขนาด 25 ลบ.ม.
(รูปทรงถ้วยแฉมแป้น)

Drawing Title

แบบขยายระบบภายในถัง

Scale : 1:20

Location :

ม.8 ตำบล บางสะพาน
อำเภอ บางสะพานน้อย
จังหวัด ประจวบฯ

สำรวจ เขียน โดย:

นายเกรียงศักดิ์ ศรีจันทร์ นายช่างโยธา

เห็นชอบ :






โครงการก่อสร้าง
ถังประปาเหล็ก
หอถังสูง ขนาด 25 ลบ.ม.
(รูปทรงถ้วยแถมแปญ)

Drawing Title

แบบการติดตั้งถังกรองน้ำ

Scale : 1:100

Location :

ม.8 ตำบล บางสะพาน
อำเภอ บางสะพานน้อย
จังหวัด ประจวบฯ

สำรวจ เขียน โดย:

นายเกรียงศักดิ์ ศรีจันทร์ นายช่างโยธา

เห็นชอบ :

น.ส.สมพร ทองคนแก้ว หัวหน้าสำนักงาน

อนุมัติ :

นายสุโย ปอดอยิบ
นายช่างโยธา

Note / Revision



แต่อย่างไรก็ตามผู้เขียนแบบขอสงวนสิทธิ์ใน
งานวิศวกรรมโยธาเท่านั้น ไม่รับผิดชอบต่อ
งานอื่นใด
หากมีข้อสงสัยเกี่ยวกับแบบหรือการก่อสร้าง
งานนี้ขอสงวนสิทธิ์ในแบบที่มีอยู่เท่านั้น

Date :

Drawing No.

5


Total :

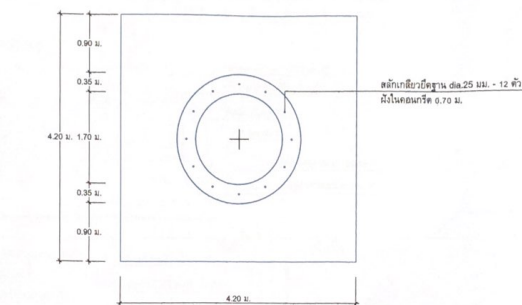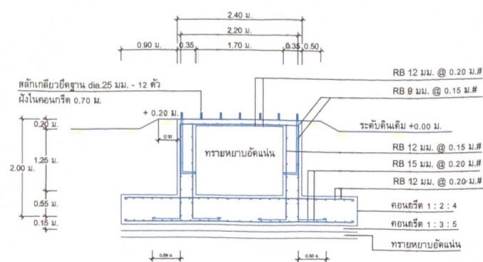

แบบขยายฐานรากหอถังสูง (แบบฐานแม่)

มาตราส่วน

1 : 50

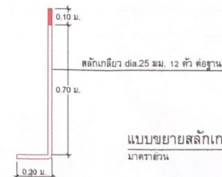

แบบขยายสลักเกลียวยึดฐาน

มาตราส่วน

1 : 50
















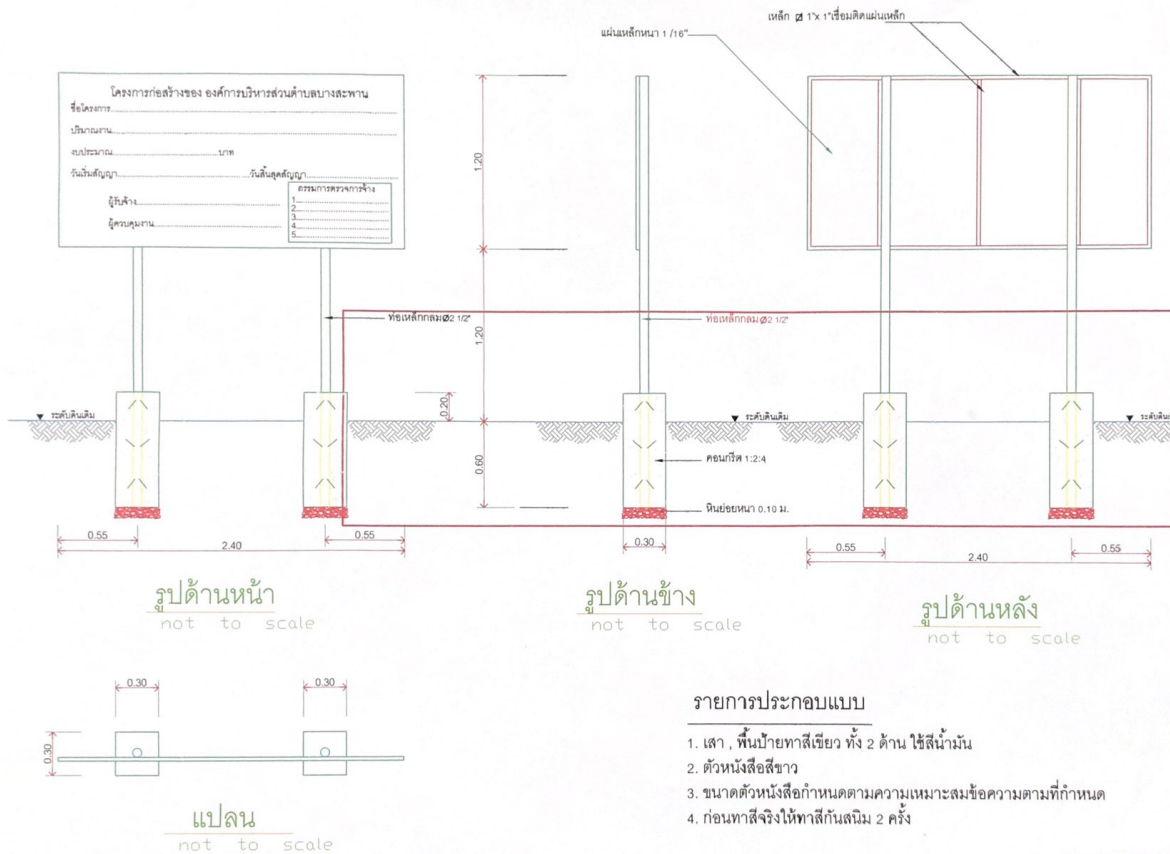

รายการประกอบแบบ

1. เสา , พื้นป้ายทาสีเขียว ทั้ง 2 ด้าน ใช้สีน้ำมัน
2. ตัวหนังสือสีขาว
3. ขนาดตัวหนังสือกำหนดตามความเหมาะสมข้อความตามที่กำหนด
4. ก่อนทาสีจริงให้ทาสีกันสนิม 2 ครั้ง

หมายเหตุ

ผู้รับจ้างต้องดำเนินการติดตั้งป้ายให้แล้วเสร็จภายใน 14 วัน นับถัดจากวันลงนามในสัญญา (จุดติดตั้งป้ายกำหนดตามความเหมาะสม)



Project Name

ปรับปรุงซ่อมแซมระบบประปา
แบบบดกลบดิน

Drawing Title

ป้ายโครงการ

Owner :

อบต.บางสะพาน

Location :

หมู่ที่ 8 ตำบล บางสะพาน
อำเภอ บางสะพานน้อย
จังหวัด ประจวบฯ

สำรวจ/เขียน โดย :

นายเกรียงศักดิ์ ธีรจันทร์
นายชัชปภัส

เห็นชอบ :

น.ส.สมพร หอดอกแก้ว ลักษณวิสัย

อนุมัติ :

นายสุโข ปอดอกแก้ว นายชัชปภัส

Note / Revision

แบบที่ปรากฏนี้เป็นเพียงแบบร่างในการก่อสร้างเท่านั้น
งานที่ปรากฏในแบบร่างนี้ไม่ได้แสดงรายละเอียดการก่อสร้าง
เป็นต้น
หากมีข้อสงสัยให้ปรึกษาผู้ดูแลแบบและเขียนแบบ
ด้านเทคนิคหรือสอบถามแบบมีเงื่อนไข

Date :

Drawing No.

Total :